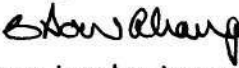


DEELPLAN No. SS 163/2007	VEL 1	L. G. No. D 509/2006
Geregistreer te Kaapstad	VAN	Goedgekeur 
Registrateur van Aktes Datum:	4 VELLE	nms Landmeter-generaal Datum: 2006-07-27

NAAM VAN SKEMA : MOERBEI 23944

BESKRYWING VAN GROND VOLGENS KAART :
Erf 23944 ('n gedeelte van Erf 19964) GEORGE
Geleë in die Munisipaliteit
en Administratiewe Distrik George,
Provinsie Wes-Kaap, groot 712 vierkante meter.

KAART No. : L.G. No. 4667/2006

NAAM VAN PLAASLIKE BESTUUR : George Munisipaliteit

BESKRYWING VAN GEBOUE : Twee geboue, naamlik

a) Gebou 1, bestaande uit Deel 1 en
b) Gebou 2, bestaande uit Deel 2.


OORSKRYDINGS OP DIE GROND : Geen




SERTIFIKAAT:
Ek, Hendrik Willem le Roux, sertifiseer hiermee dat ek velle 1 tot en met 4
van hierdie deelplan opgestel het volgens opmeting in ooreenstemming met die
Wet op Deeltitels No. 95 van 1986, en die regulasies daarkragtens uitgevaardig.



Datum : 2006-05-22 Geteken Professionele Landmeter
Registrasienommer PLS 1055-D H.W. le Roux Posbus 9583, GEORGE, 6530

Meetstukke No. : 1733/2006	Kompilasies : BL-7DD/V44 (1737)	Algemene Plan :
-------------------------------	------------------------------------	-----------------

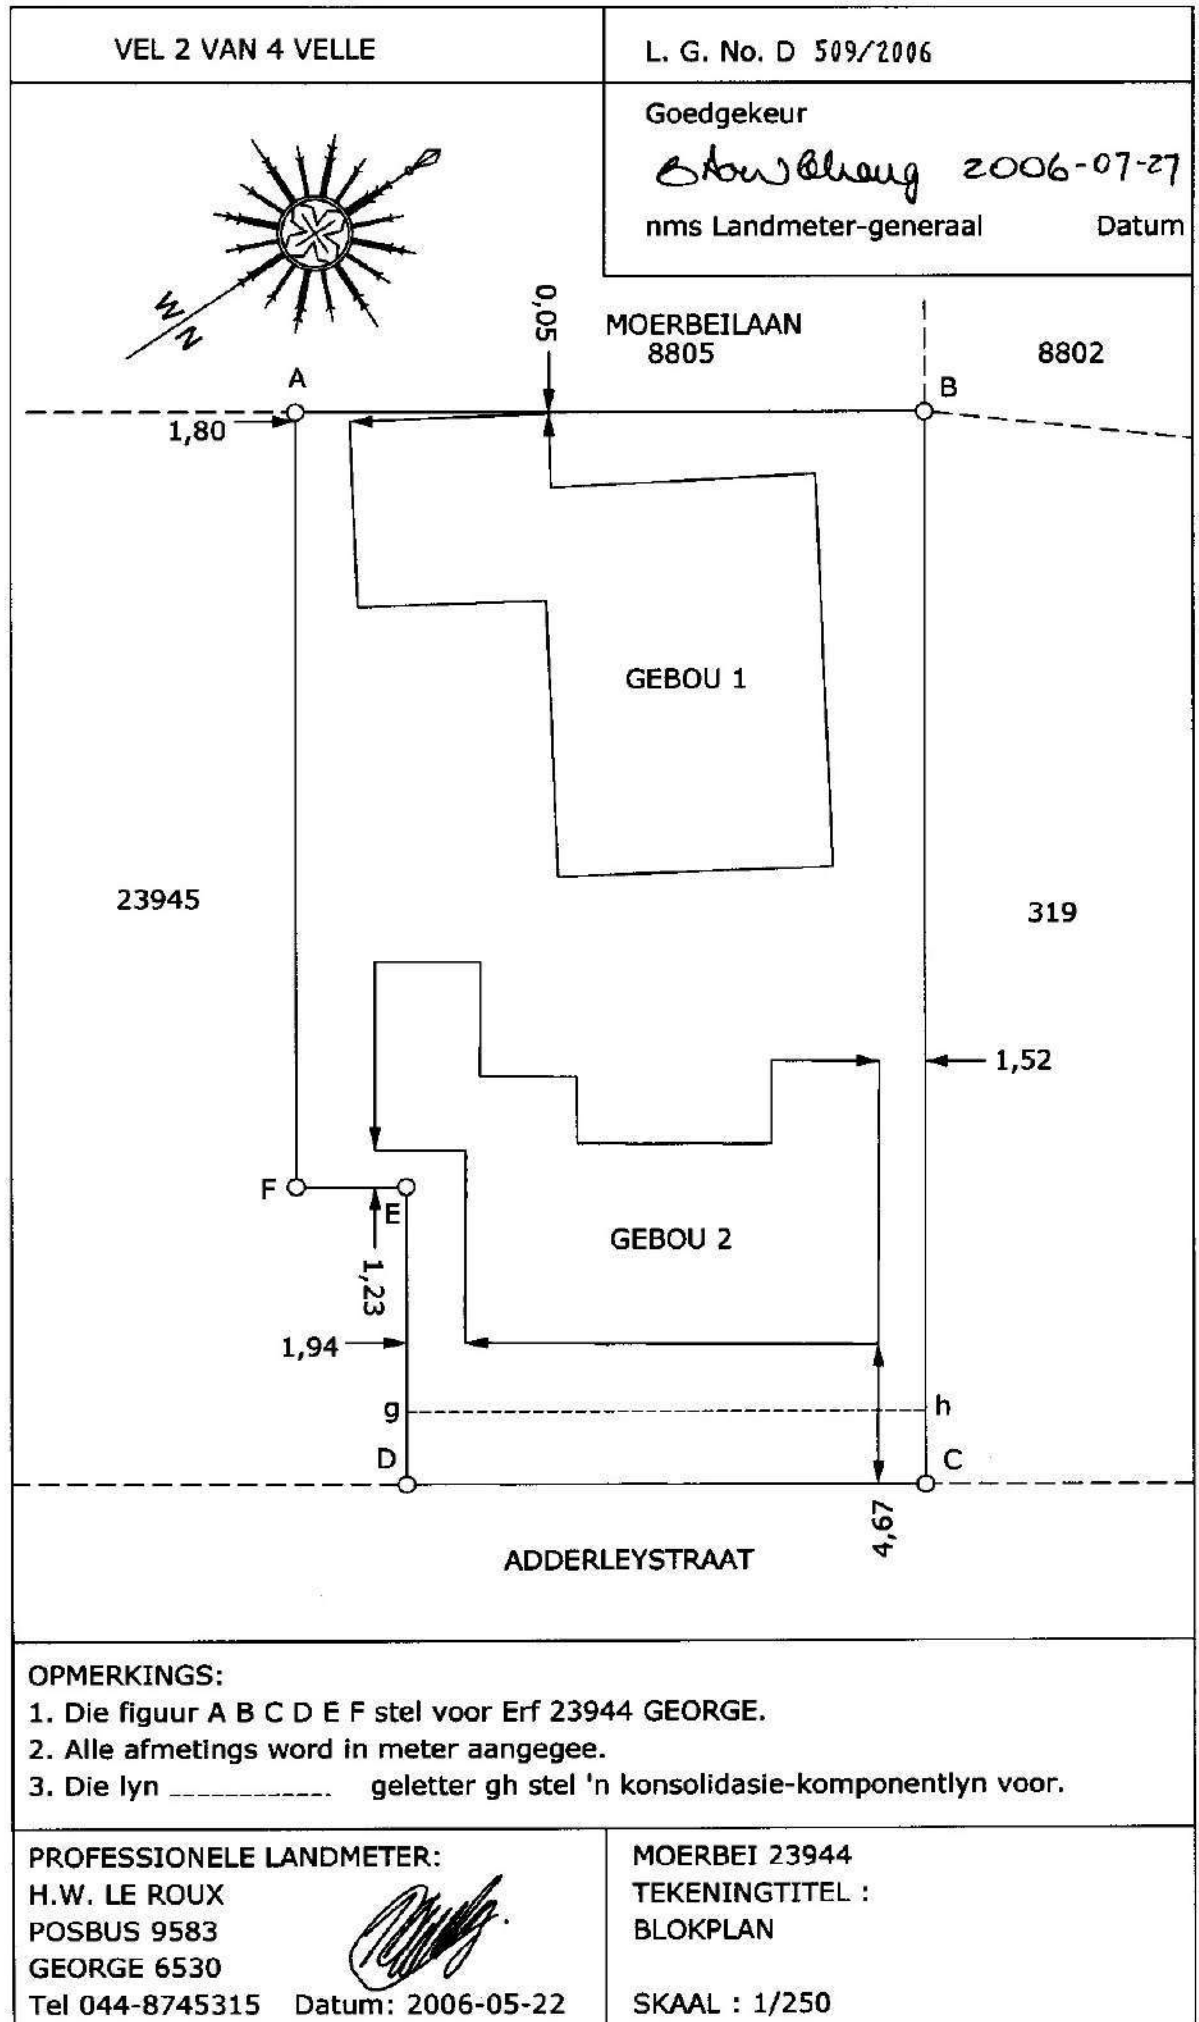


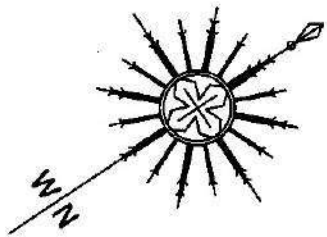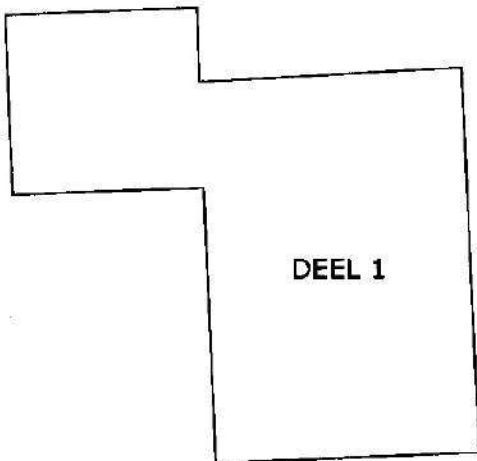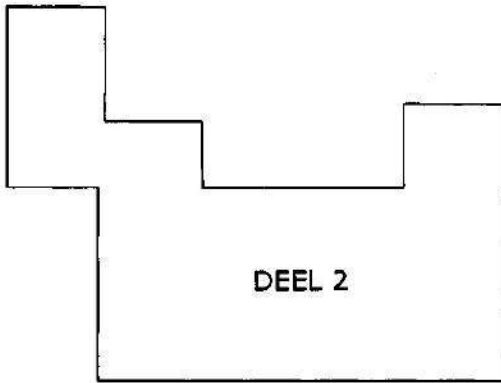VEL 3 VAN 4 VELLE	L. G. No. D 509/2006
 <u>GEBOU 1</u>  <u>GEBOU 2</u> 	Goedgekeur <i>Stew Blang</i> 2006-07-27 nms Landmeter-generaal Datum
OPMERKINGS: 1. Sien vel 4 vir deelnemingskwotas.	
PROFESSIONELE LANDMETER: H.W. LE ROUX POSBUS 9583 GEORGE 6530 Tel 044-8745315 Datum: 2006-05-22 	MOERBEI 23944 TEKENINGTITEL : GEBOU 1 EN 2 Grondverdiepingplanne SKAAL : 1/250

VEL 4 VAN 4 VELLE

L. G. No. D 509/2006

Goedgekeur

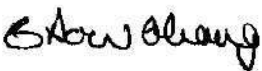 2006-07-27

nms Landmeter-generaal

Datum

Deel No.	Vloeroppervlakte (vierkante meter)	Deelnemingskwota persentasies
1	150	54,9451
2	123	45,0549
TOTAAL	273	100,0000

OPMERKINGS:


PROFESSIONELE LANDMETER:

H.W. LE ROUX

POSBUS 9583

GEORGE 6530

Tel 044-8745315 Datum: 2006-05-22

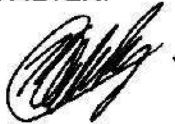

MOERBEI 23944


TEKENINGTITEL :

Deelnemingskwota-skedule

SYE Meter		RIGTINGS- HOEKE	KÖÖRDINATE Y Stelsel WG 23° X			L.G. No.
		Konstante		± 0,00	+3 700 000,00	4667/2006
AB	35,85	303.52.20	A	+ 49 385,65	+ 58 197,34	Goedgekeur <i>B. W. Blang</i> nms. Landmeter-generaal 2006-07-27
BC	17,24	33.58.30	B	+ 49 355,88	+ 58 217,32	
CD	9,92	123.52.20	C	+ 49 365,51	+ 58 231,62	
DE	3,64	33.52.20	D	+ 49 373,75	+ 58 226,09	
EF	25,89	123.52.20	E	+ 49 375,78	+ 58 229,12	
FA	20,88	213.51.50	F	+ 49 397,28	+ 58 214,69	
		26P4	⊕	+ 49 490,69	+ 58 433,94	
		27P4	⊕	+ 49 289,18	+ 58 570,67	

Bakenbeskrywing:

A,B,C,D,E,F 12mm ysterpen

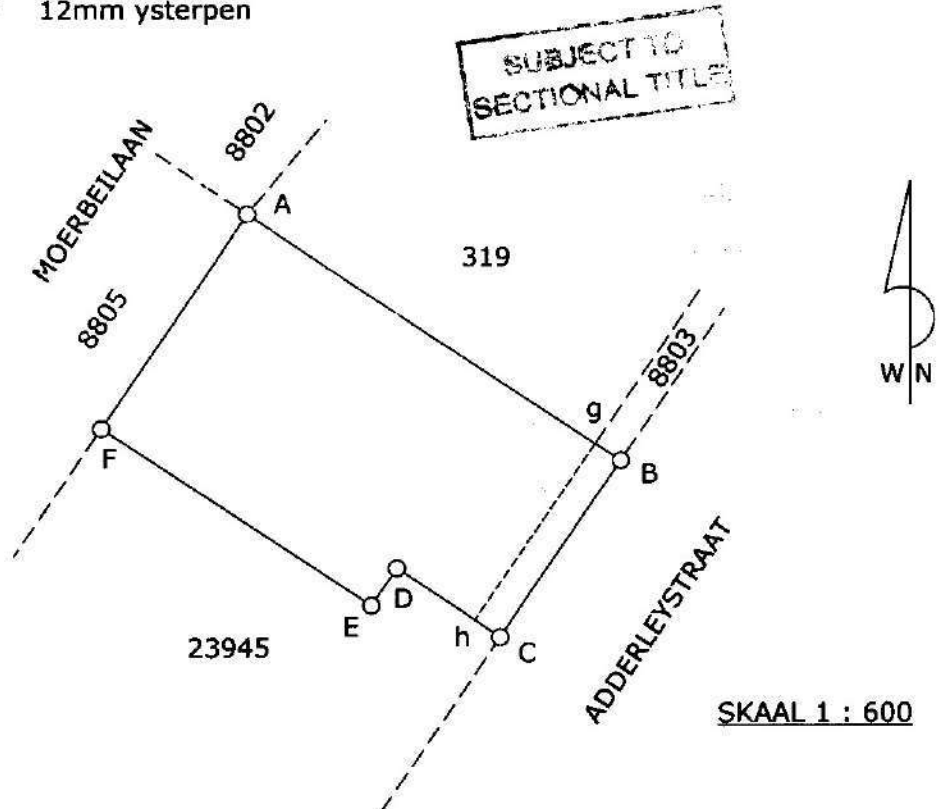

Die figuur A B C D E F

stel voor 712 vierkante meter grond, synde

ERF 23944 ('n gedeelte van Erf 19964) GEORGE

geleë in Munisipaliteit en

**Administratiewe Distrik George,
Provinsie Wes-Kaap.**

Opgemeet in Mei 2006

deur my

HW le Roux PLS-1055D
Professionele Landmeter

Hierdie kaart is geheg aan
No. 15660/2007
gedateer
t.g.v.

Registrateur van Aktes

Die oorspronklike kaart is
No. 3546/2000

geheg aan S.V.T.
No. 86631/2000

Lêer No. S/8775/87/3
M.S. No. 1733/2006

Komp. BL-7DD/V44 (1737)
LPI NO. C0270002

ERF 23944 GEORGE

S

**VRYGESTEL VAN DIE BEPALINGS
VAN WET 70 VAN 1970**

ARTIKEL...!(a).

GOEDGEKEUR KRAGTENS ART. 25
VAN ORD. 15/1985

EXP 19964 GEORGE

DATE: 8 May 2006